
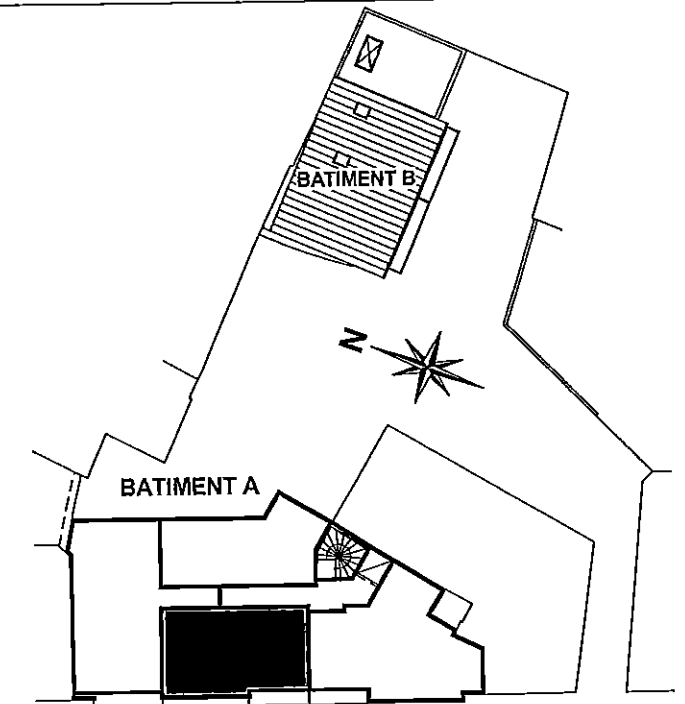
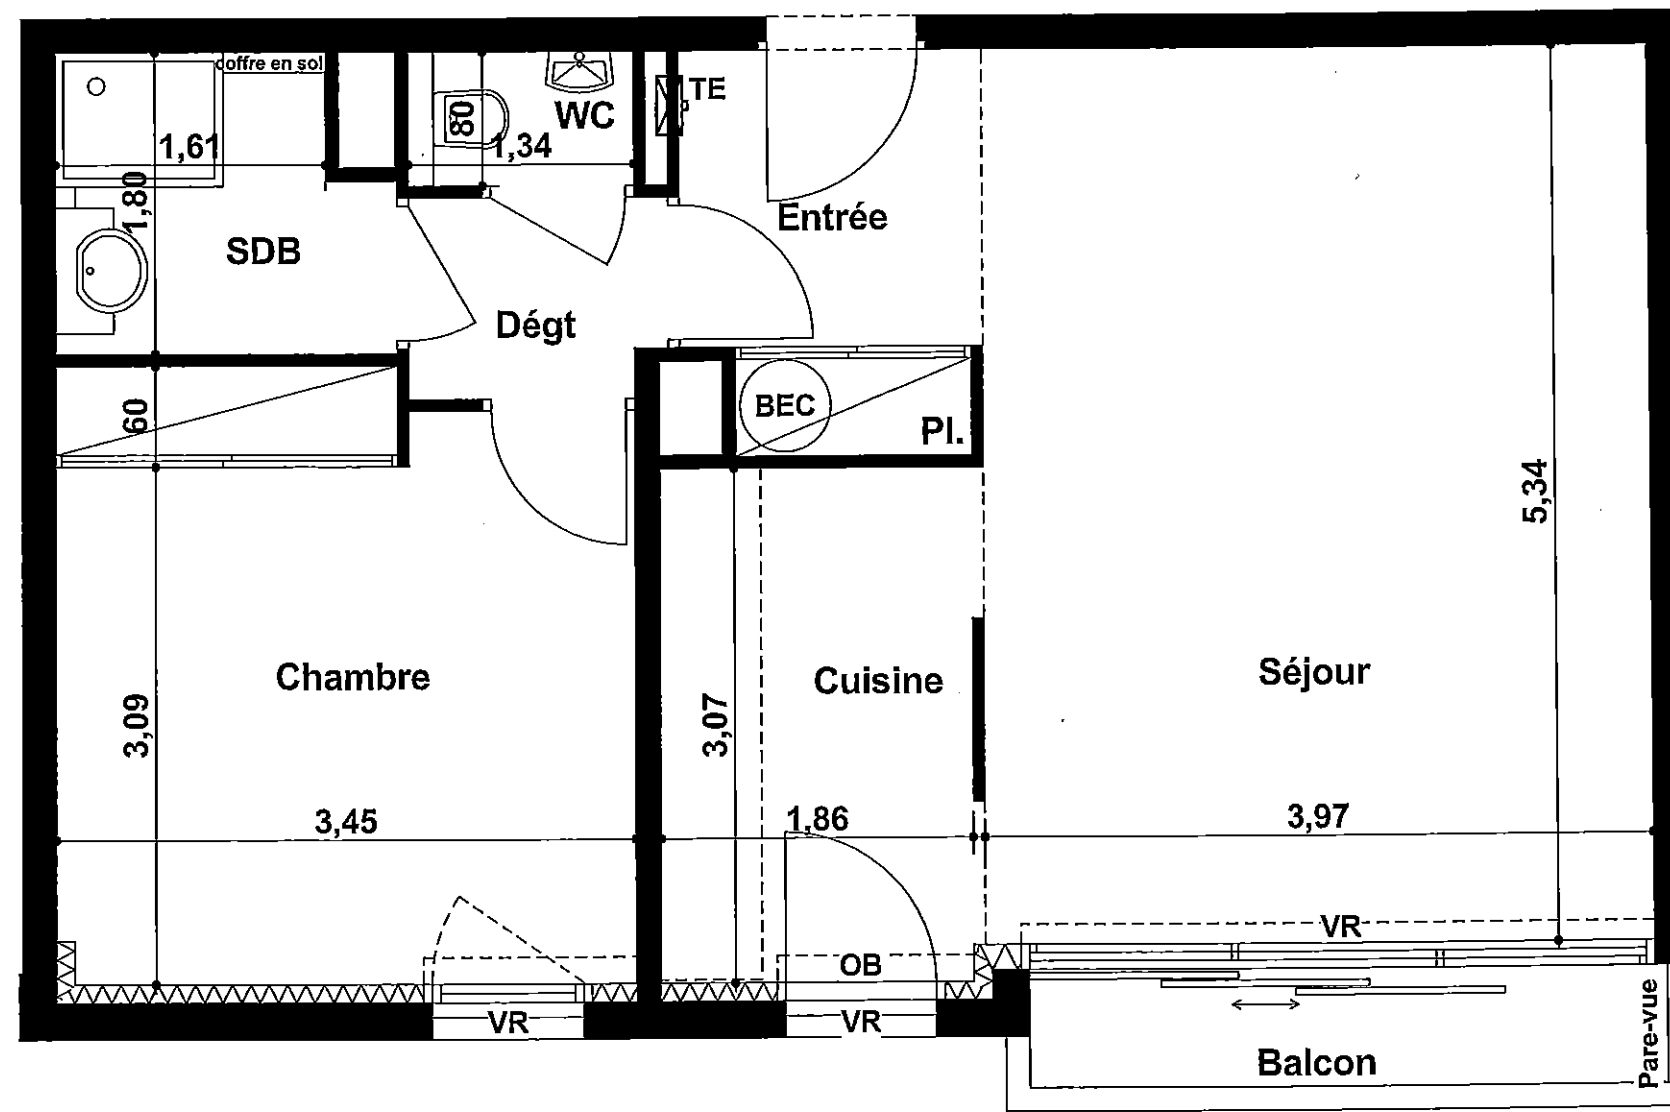


"15 place Viarme"

44000 Nantes

Appartement 2.03

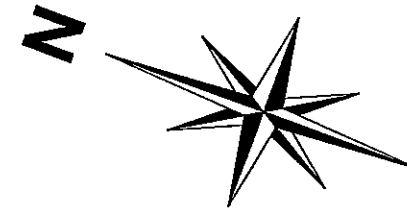

2ème ETAGE

Type : T2

Le 10.11.2006
modifié le:

Surfaces habitables


Séjour	21,20 m ²
Cuisine	5,85 m ²
Chambre	12,25 m ²
Salle de bains	3,35 m ²
WC	1,05 m ²
Dégagement	1,80 m ²
Entrée	3,20 m ²
Placard	0,80 m ²

Total habitable 49,50 m²

Balcon 2,70 m²

LEGENDE :

PORTES FENETRES :

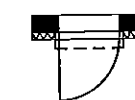

PORTE FENETRE COULISSANTE



FENETRES :

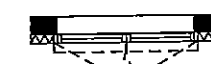


TABLEAU ELECTRIQUE :



(BEC)

BALLON D'EAU CHAUDE :

Nota : Le présent plan pourra subir des adaptations techniques de dimensions et d'organisation afin de répondre aux contraintes induites par les études définitives d'exécution. Sont également concernées les hauteurs sous faux plafonds.