


"15 place Viarme"

44000 Nantes

Appartement 1.02

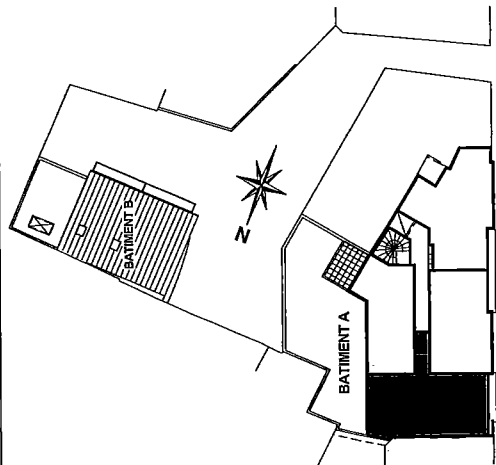

Surfaces habitables

Séjour	21,35 m ²
Cuisine	6,75 m ²
Chambre 1	10,25 m ²
Chambre 2	10,00 m ²
Salle de bains	4,85 m ²
WC	1,20 m ²
Entrée	9,50 m ²
Placard	0,80 m ²

Total habitable **64,70 m²**



Balcon 1,90 m²

1er ETAGE

Type : T3

Le 10.11.2006
modifié le:

LEGENDE:

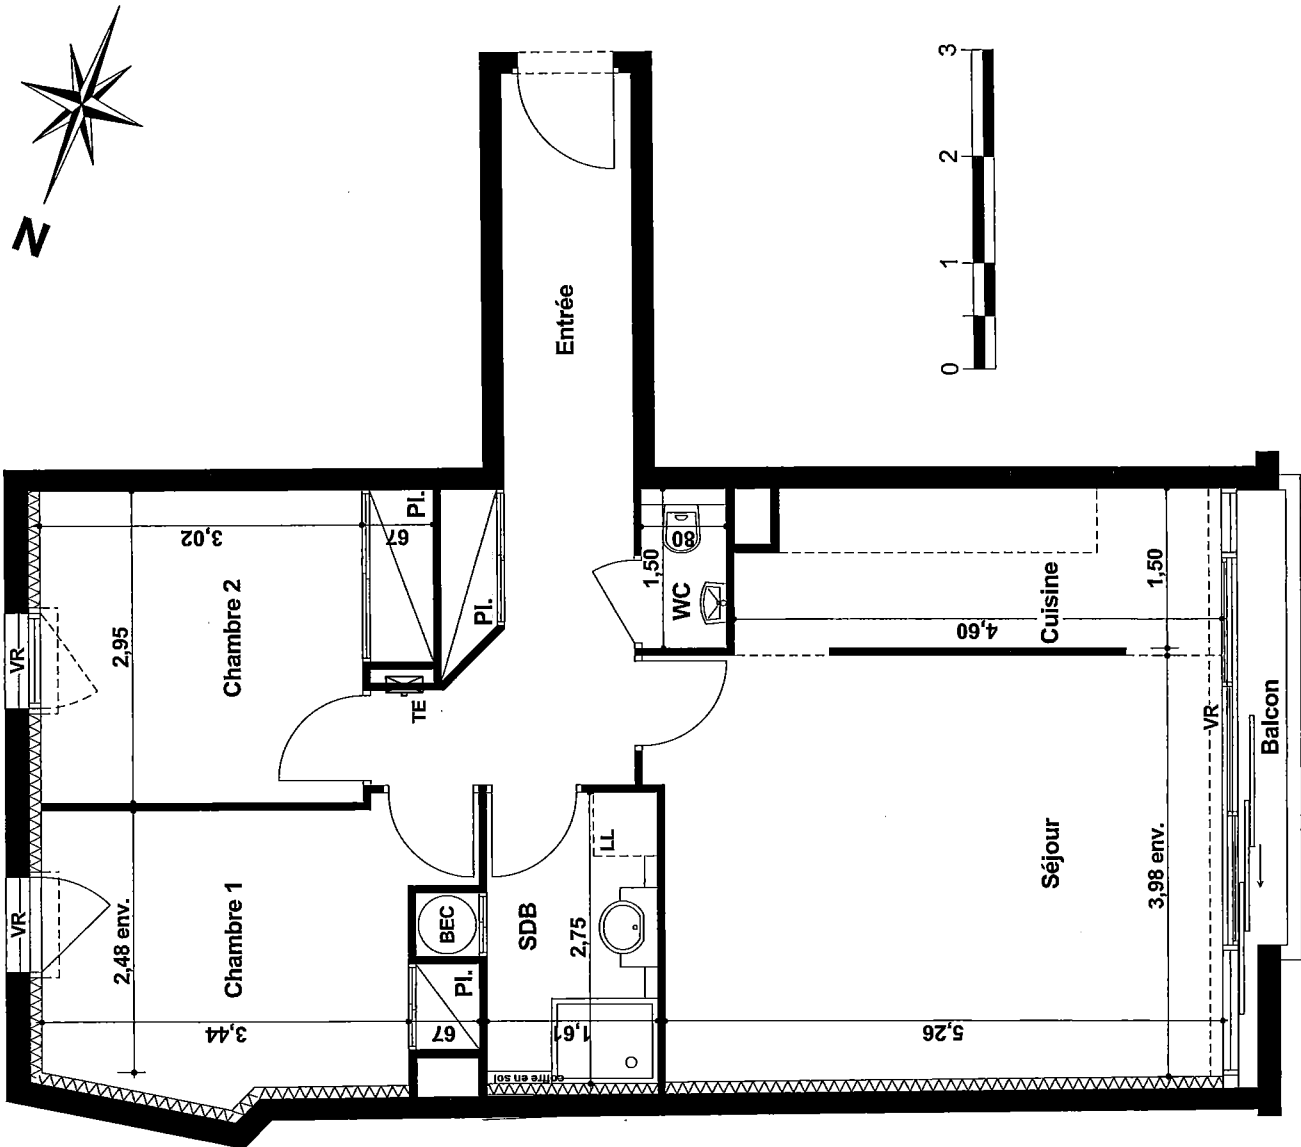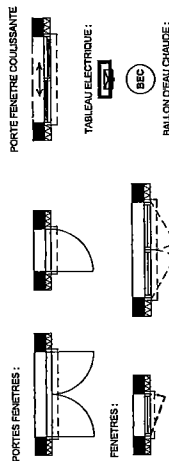


Nota: Le présent plan pourra subir des adaptations techniques de dimensions et d'organisation afin de répondre aux contraintes induites par les études définitives d'exécution. Sont également concernées les hauteurs sous faux plafonds.

"15 place Viarme"

44000 Nantes

Appartement 4.04

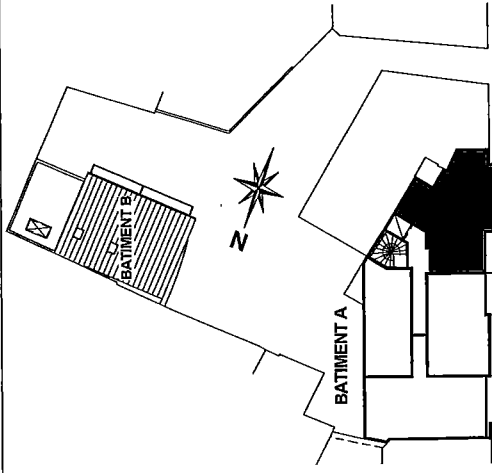

Surfaces habitables

Séjour	20,15 m ²
Cuisine	7,60 m ²
Chambre 1	11,90 m ²
Chambre 2	12,00 m ²
Salle de bains	3,90 m ²
WC	1,15 m ²
Entrée	6,10 m ²
Placard	0,70 m ²
Total habitable	63,50 m²

Balcon 4,45 m²

4ème ETAGE

Type : T3

Le 10.11.2006

modifié le:

LEGENDE:

PORTES FENÊTRES:



PORTE FENÊTRE COULISSANTE




TABLEAU ELECTRIQUE:



FENÊTRES:



BALLON D'EAU CHAUDE:

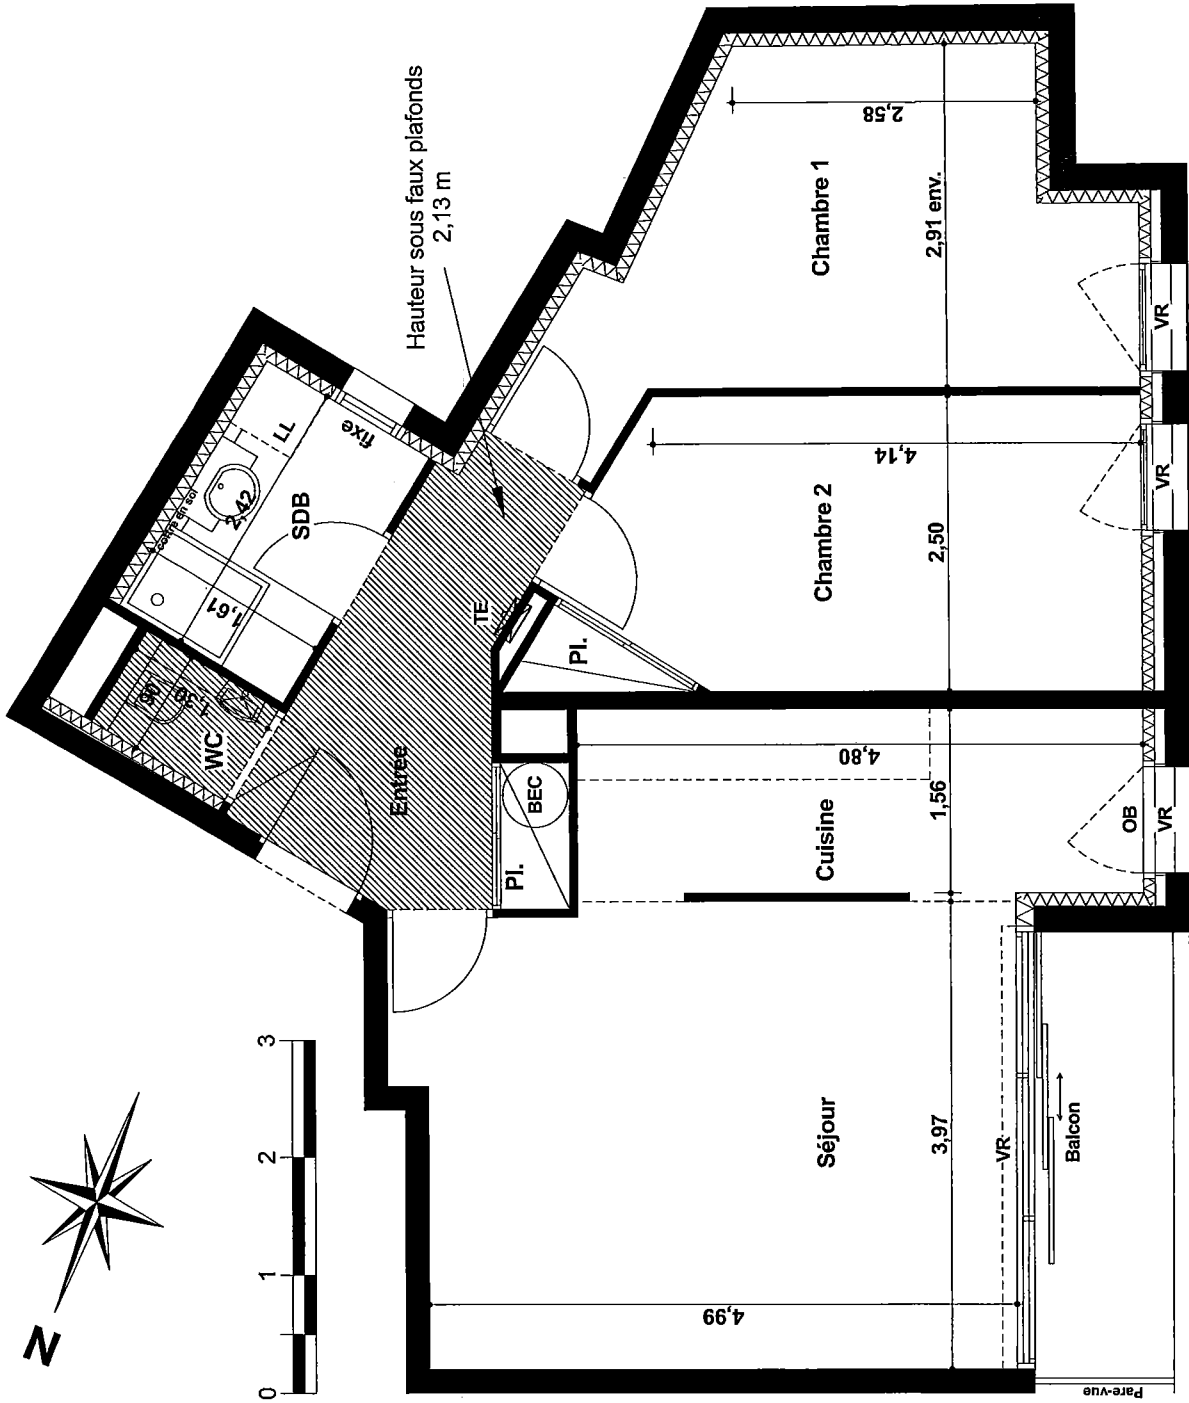

Nota: Le présent plan pourra subir des adaptations techniques de dimensions et d'organisation afin de répondre aux contraintes induites par les études définitives d'exécution. Sont également concernées les hauteurs sous faux plafonds.