
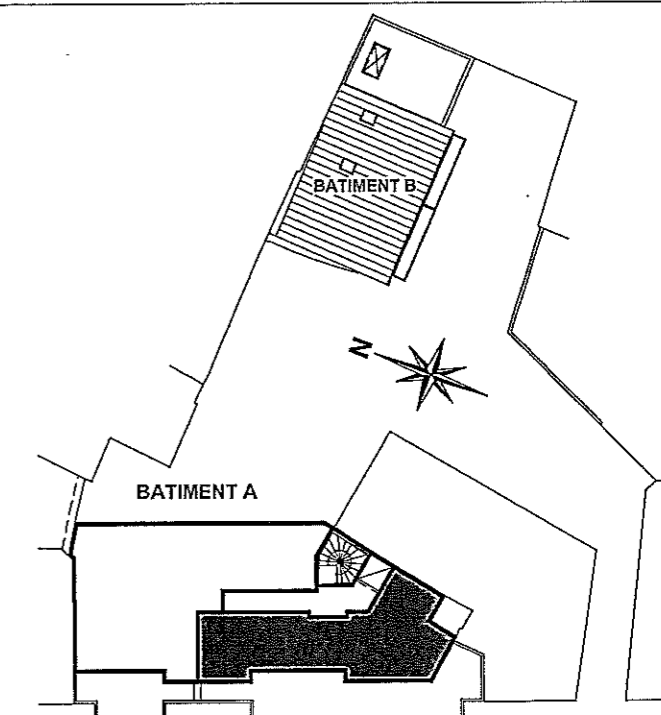


# "15 place Viarme"

44000 Nantes

## Appartement 5.03

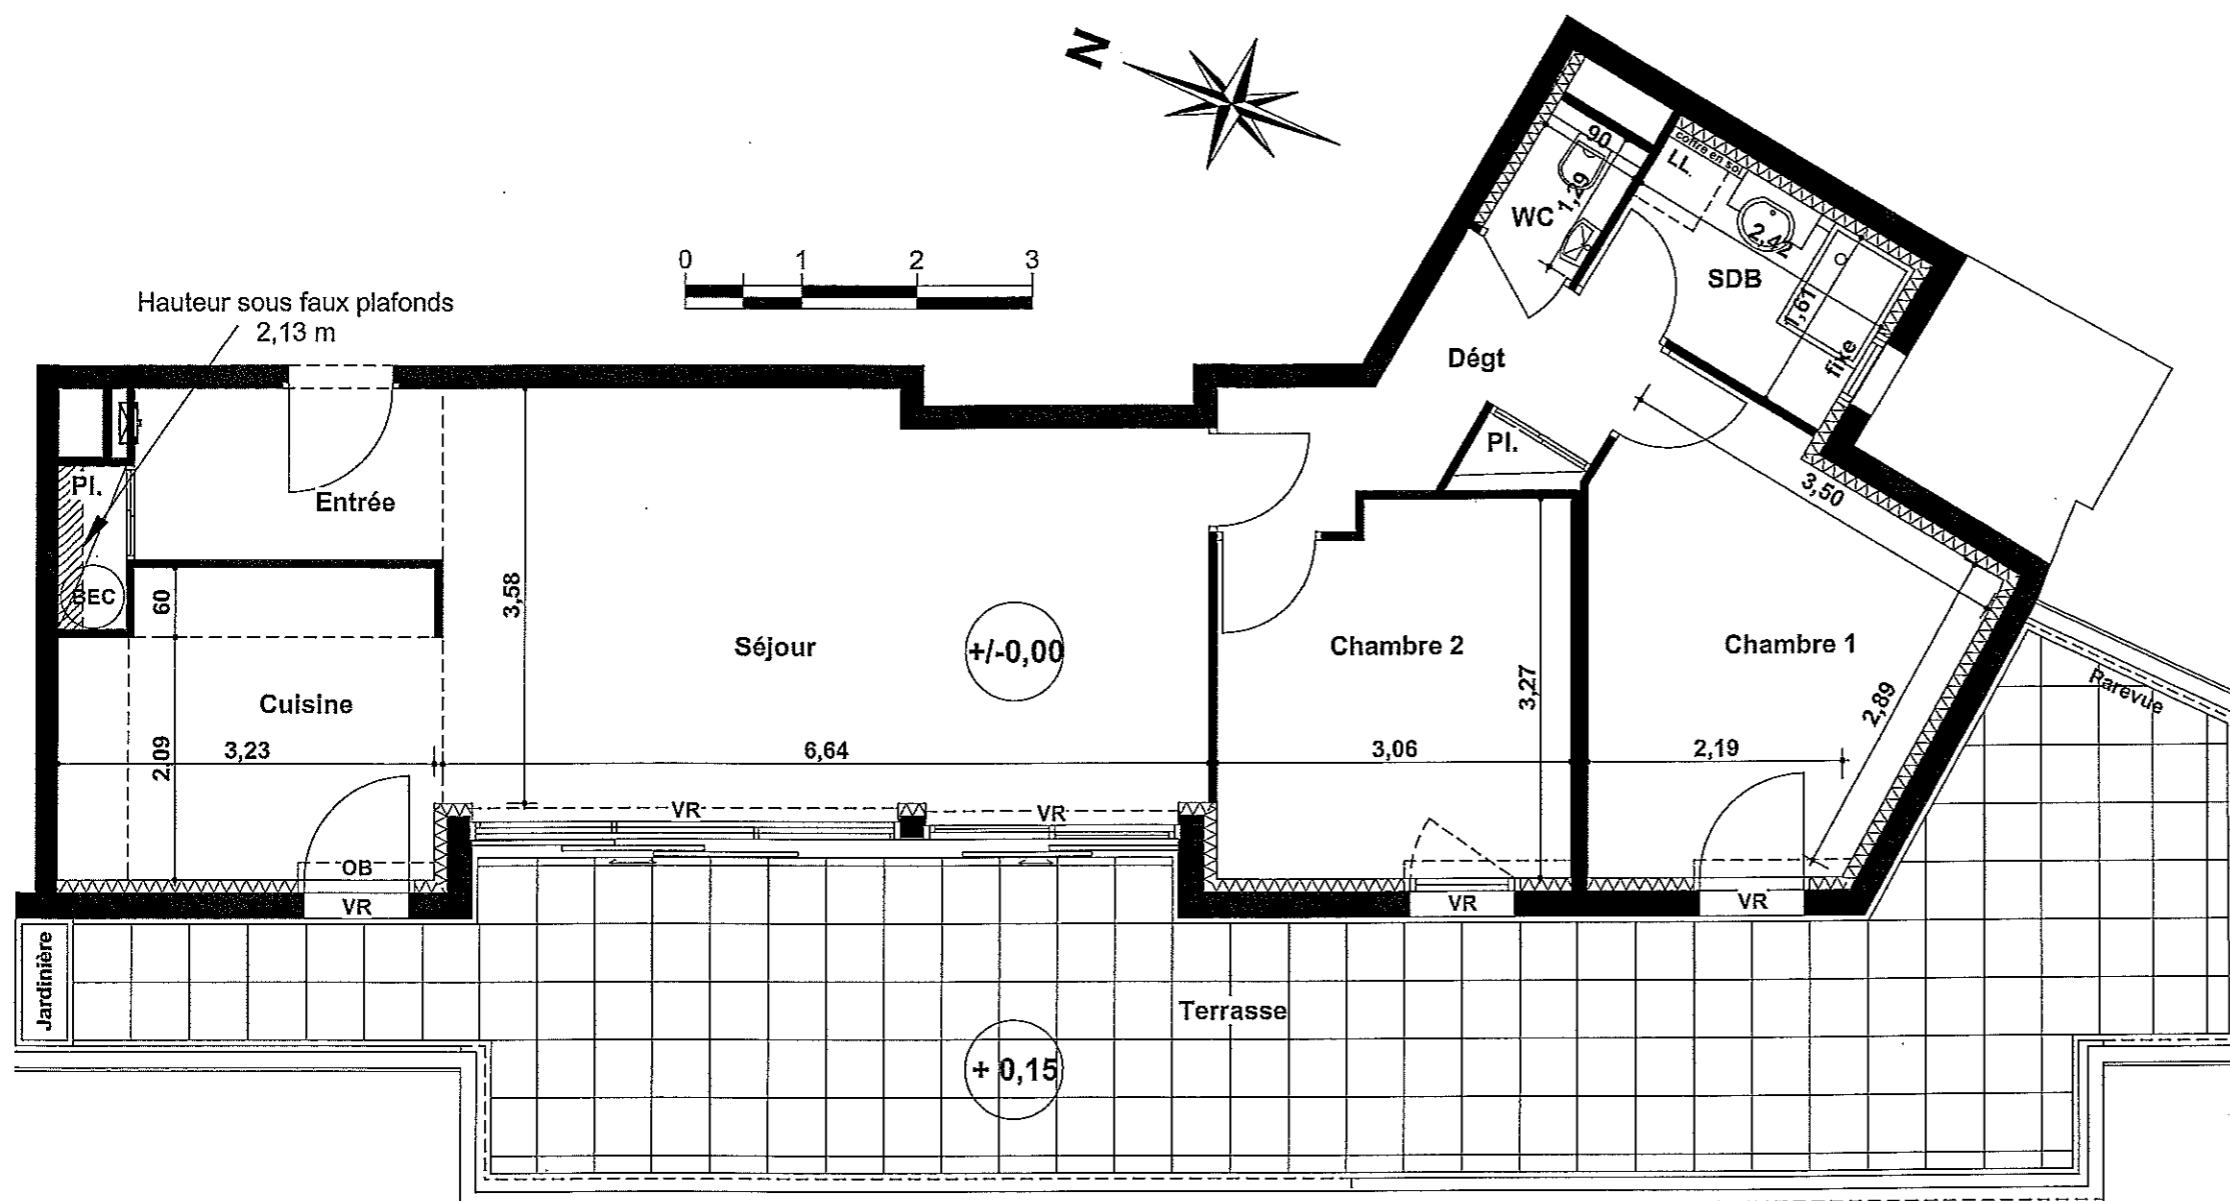

### 5ème ETAGE

Type : T3

Le 10.11.2006  
modifié le:


### Surfaces habitables

Séjour	22,85 m <sup>2</sup>
Cuisine	8,40 m <sup>2</sup>
Chambre 1	11,20 m <sup>2</sup>
Chambre 2	9,55 m <sup>2</sup>
Salle de bains	3,90 m <sup>2</sup>
WC	1,15 m <sup>2</sup>
Dégagement	4,80 m <sup>2</sup>
Placard	0,45 m <sup>2</sup>
Entrée	3,95 m <sup>2</sup>
Placard	0,80 m <sup>2</sup>

**Total habitable 67,05 m<sup>2</sup>**

Terrasse 48,00 m<sup>2</sup>

### LEGENDE :

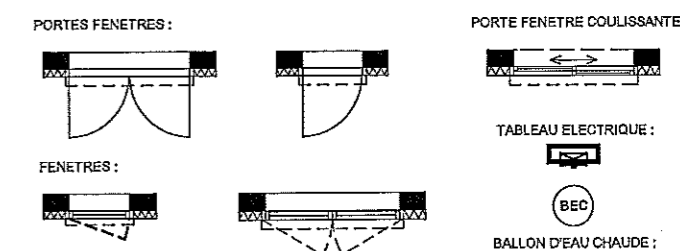

Nota : Le présent plan pourra subir des adaptations techniques de dimensions et d'organisation afin de répondre aux contraintes induites par les études définitives d'exécution. Sont également concernées les hauteurs sous faux plafonds.